
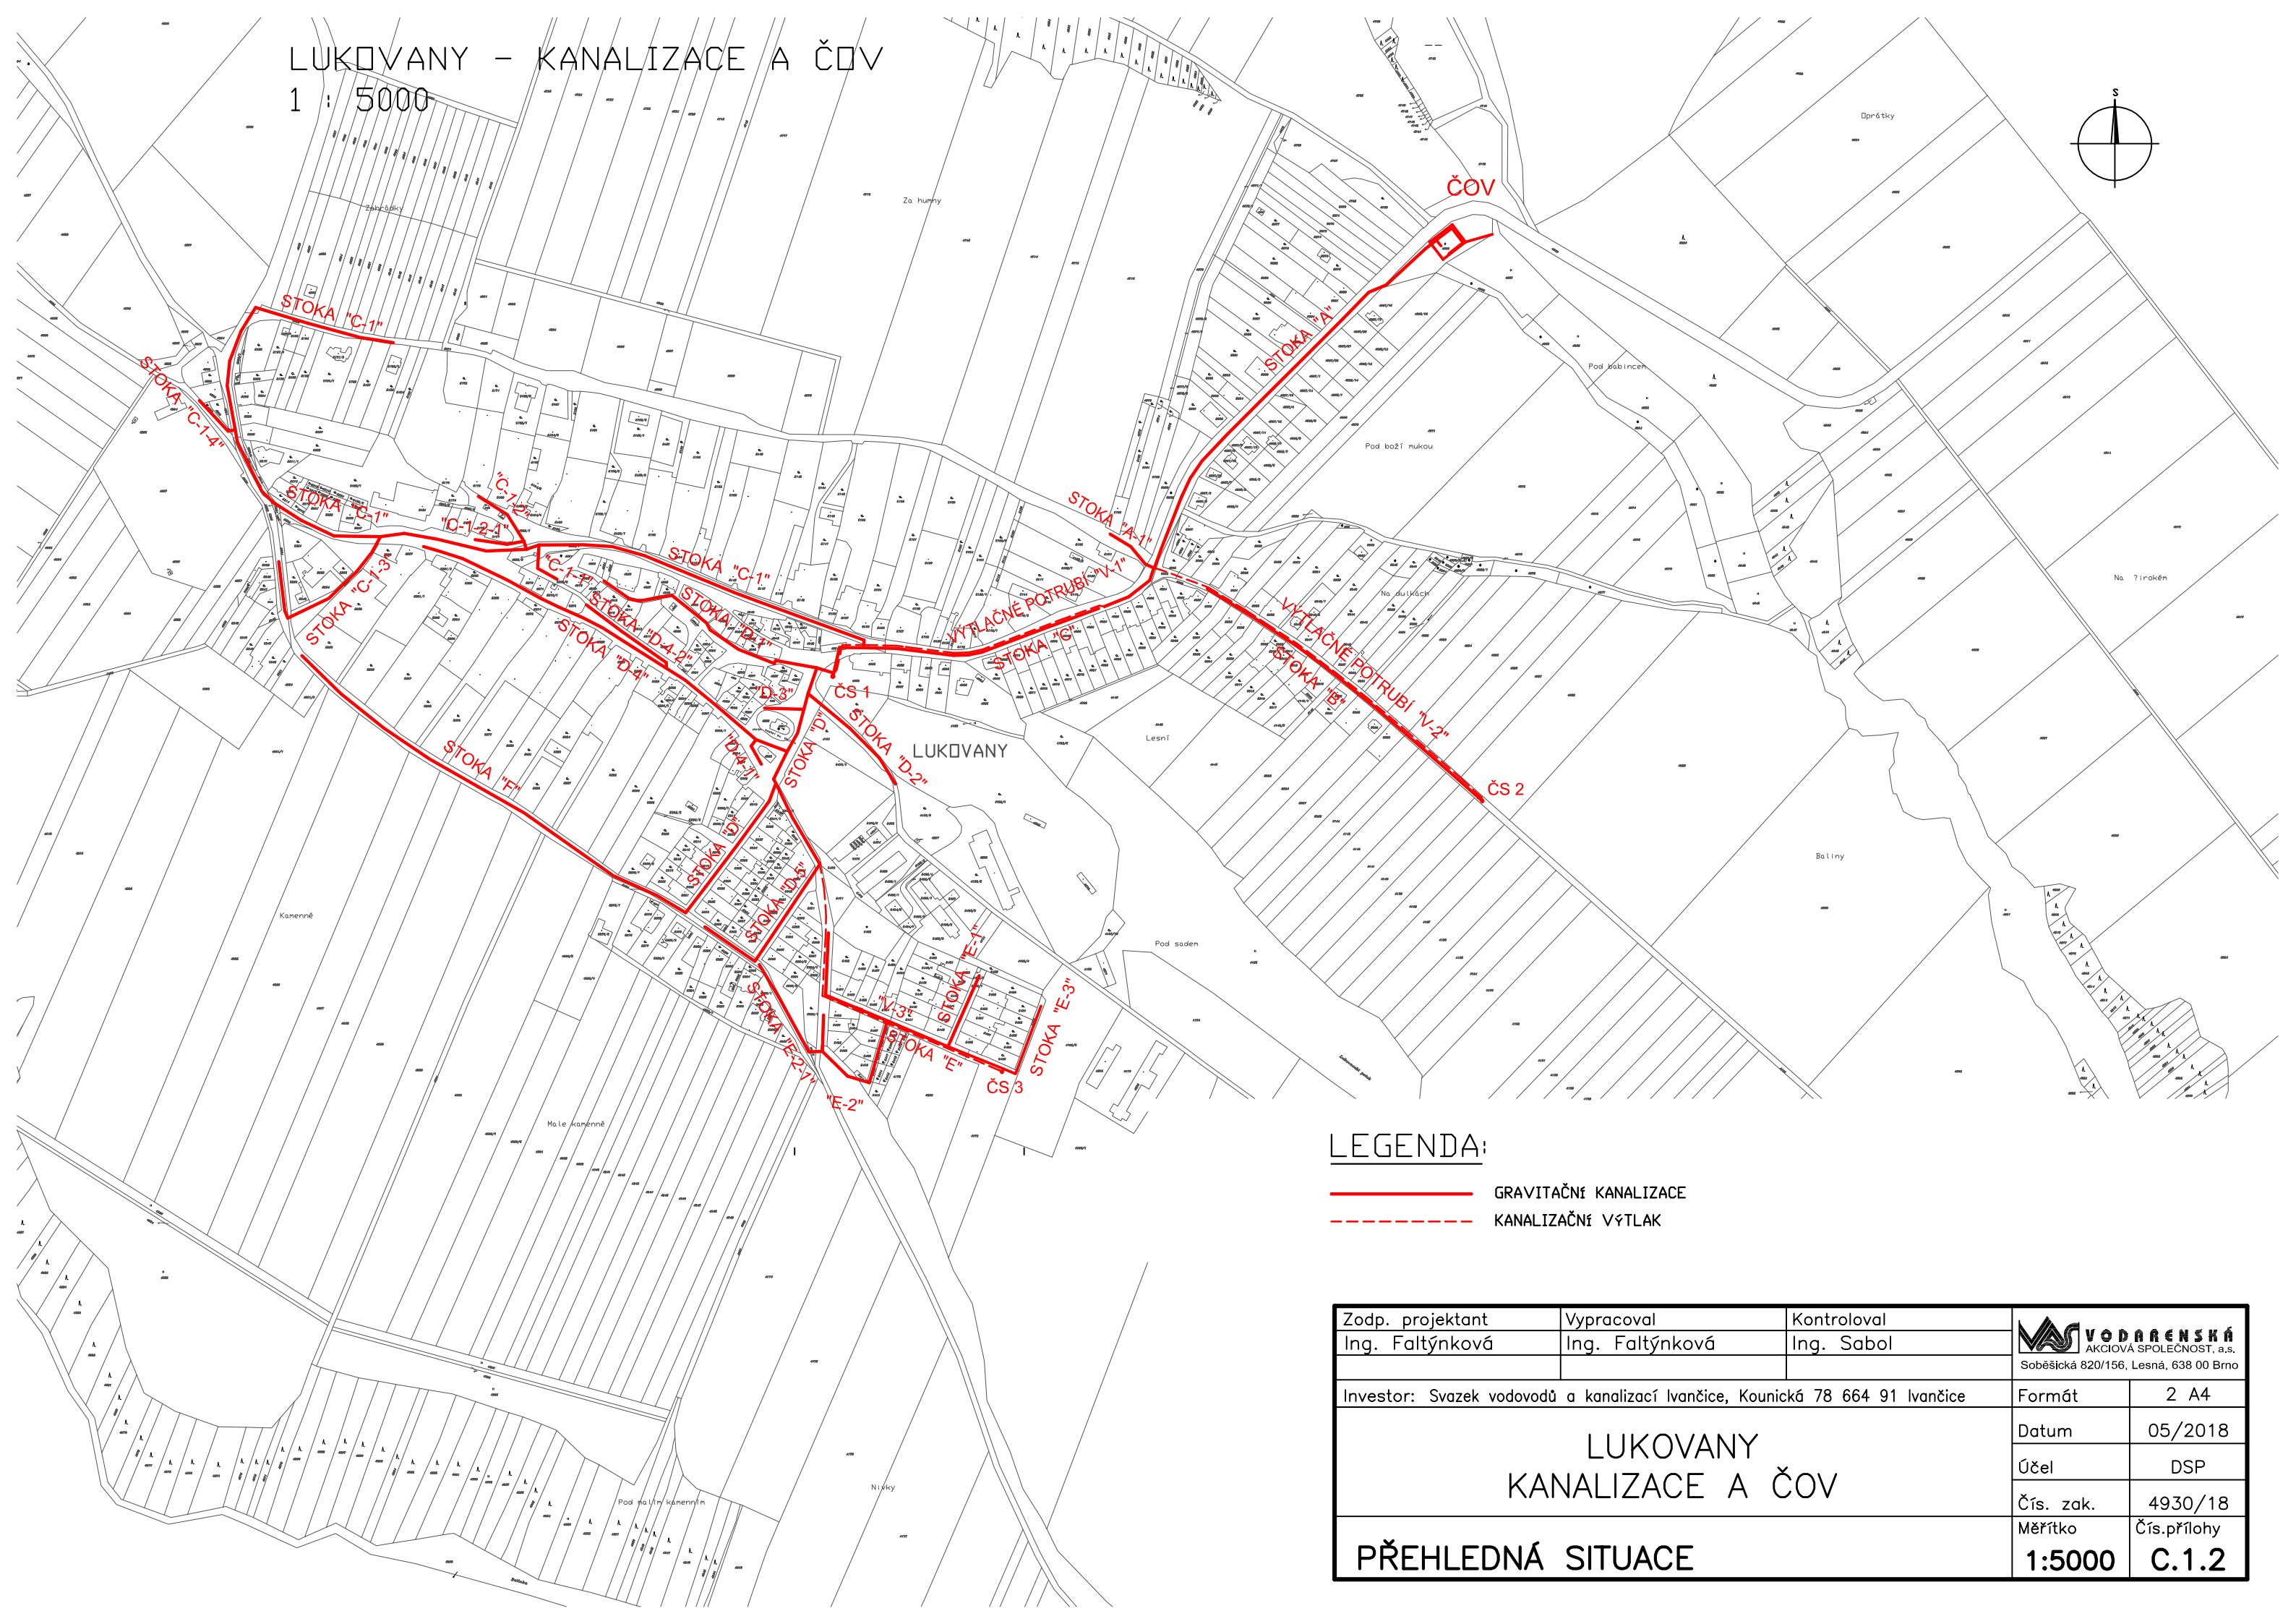


LUKOVANY – KANALIZACE A ČOV

1 : 5000

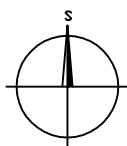

LEGENDA:

- GRAVITAČNÉ KANALIZACE
- - - - - KANALIZAČNÍ VÝTLAK

Zodp. projektant Ing. Faltýnková	Vypracoval Ing. Faltýnková	Kontroloval Ing. Sabol		
Investor: Svazek vodovodů a kanalizací Ivančice, Kounická 78 664 91 Ivančice				
LUKOVANY KANALIZACE A ČOV			Datum	05/2018
			Účel	DSP
			Čís. zak.	4930/18
			Měřítko	Čís.přílohy
PŘEHLEDNÁ SITUACE			1:5000	C.1.2